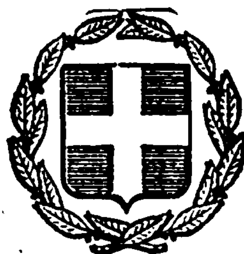


# ΕΦΗΜΕΡΙΣ ΤΗΣ ΚΥΒΕΡΝΗΣΕΩΣ
## ΤΗΣ ΕΛΛΗΝΙΚΗΣ ΔΗΜΟΚΡΑΤΙΑΣ

| ΕΝ ΑΘΗΝΑΙΣ ΤΗι 11 ΝΟΕΜΒΡΙΟΥ 1981 | ΤΕΥΧΟΣ ΤΕΤΑΡΤΟΝ | ΑΡΙΘΜΟΣ ΦΥΛΛΟΥ 640 |
| --- | --- | --- |

## ΠΕΡΙΕΧΟΜΕΝΑ

### ΑΠΑΛΛΟΤΡΙΩΣΕΙΣ

**ΑΠΟΦΑΣΕΙΣ**



## ΑΠΑΛΛΟΤΡΙΩΣΕΙΣ

**ΑΠΟΦΑΣΕΙΣ**

Αριθ. 6678 (1)

Περί διενέργειας υποχρεωτικού αναδασμού στο αγρόκτημα Λεπτή, Ν. Έβρου.

Ο ΝΟΜΑΡΧΗΣ ΕΒΡΟΥ

Έχοντας υπόψη:

1. Τις διατάξεις του Ν. 3200/55 σε συνδυασμό με το από 28.6.55 και το 709/70 Β. Δ/γμα σχετικά με τη Διοικητική αποκέντρωση και την αρμοδιότητα των Νομαρχών.

2. Τις διατάξεις των άρθρων 5 και 6 του Ν. 674/77 «περί αναδασμού της γης κ.λ.π.».

3. Τη σχετική εισήγηση της Δ/νσεως Γεωργίας Ορεστιάδος, κατόπιν της 115275/850/264/20.5.81 σχετ. Υπουργείου Γεωργίας, αποφασίζουμε:

Τη διενέργεια υποχρεωτικού αναδασμού στο αγρόκτημα Λεπτή και σε τμήμα αυτού εκτάσεως 5.900 στρεμμάτων.

Ορεστιάδα, 24 Σεπτεμβρίου 1981

Ο Νομάρχης
ΧΑΡΑΛΑΜΠΟΣ ΛΙΝΑΡΔΟΠΟΥΛΟΣ

Αριθ. 2054 (2)

Περί κηρύξεως αναδασωτέας εκτάσεως 0,388 στρεμμάτων, στη θέση Σκάλωμα της Κοινότητας Βράχου, του Νομού Πρεβέζης.

Ο ΝΟΜΑΡΧΗΣ ΠΡΕΒΕΖΗΣ

Έχοντας υπόψη:

1. Τις περί διοικητικής αποκεντρώσεως διατάξεις.

2. Τις διατάξεις του Ν. 998/79 «περί προστασίας των δασών και των δασικών εν γένει εκτάσεων της Χώρας» και συγκεκριμένα: α) του άρθρου 41 παρ. 1, β) του άρθρου 38 παρ. 1.

3. Τις διαταγές του Υπουργείου Γεωργίας: α) 160417/1180/7.8.80, β) 182447/3049/24.9.80.

4. Τη 1965/14.7.81 πρόταση της Δ/νσεως Δασών Πρεβέζης περί κηρύξεως αναδασωτέας της αναφερομένης στο θέμα εκτάσεως, αποφασίζουμε:

Κηρύσσουμε αναδασωτέα, με σκοπό την αποκατάσταση της δασικής βλαστήσεως, την κοινοτική έκταση 0,388 στρεμμάτων που βρίσκεται στη θέση Σκάλωμα της Κοινότητας Βράχου και προσδιορίζεται από τα στοιχεία Α - Β - Γ - Δ - Ε - Ζ όπως φαίνονται στο συνημμένο διάγραμμα, το οποίο αποτελεί αναπόσπαστο μέρος της αποφάσεως αυτής και έχει όρια:

Ανατολικά: Κοινοτικός δρόμος.
Δυτικά: Αγρός Β. Καλογήρου.
Βόρεια: Κοινοτική δασ. έκταση.
Νότια: Αγρό ιδίου.

Η απόφαση αυτή να δημοσιευθεί στην Εφημερίδα της Κυβερνήσεως.

Πρέβεζα, 5 Αυγούστου 1981

Ο Νομάρχης
Δ. ΚΟΚΚΙΝΑΚΗΣ

ΔΙΕΥΘΥΝΣΗ ΔΑΣΩΝ

Ἀνήκει στὴν ἀριθ. 2054/...81 ἀπόφαση Νομ. Πρεβέζης

...Δασικῆς ἐκτάσεως ποὺ ἀποψιλώθηκε μὲ ἐκχέρσωση
Θέση........................ Κοινότης.......................
Ἔκταση...................... τ.μ.
Κλίμα κα. ......

**ΥΠΟΜΝΗΜΑ**

**ΘΕΩΡΗΘΗΚΕ**
Πρέβεζα ... 1981
Ο ΝΟΜΑΡΧΗΣ
Β. ΚΟΚΚΙΝΑΚΗΣ

**ΘΕΩΡΗΘΗΚΕ**
Πρέβεζα 27 Ἰουλίου 1981
Ο Διευθυντὴς Δασῶν
Γ. Ζῶτος
Δασολόγος μὲ 3ο βαθμὸ

Πρέβεζα 24 Ἰουλίου 1981
Ο Συντάξας
Χ. Παρδάλης
Τεχν. Δασοπονίας

Ἀριθ. 2060 (3)

Περὶ κηρύξεως ὡς ἀναδασωτέας ἐκτάσεως 1,0 στρεμμάτων στὴ θέση Πρόϊ—Ἀλὴ τῆς Κοινότητας Ἀνθούσας τοῦ Νομοῦ Πρεβέζης.

Ο ΝΟΜΑΡΧΗΣ ΠΡΕΒΕΖΗΣ

Ἔχοντας ὑπόψη:

1. Τὶς περὶ διοικητικῆς ἀποκεντρώσεως διατάξεις.

2. Τὶς διατάξεις τοῦ Ν. 998/79 «περὶ προστασίας τῶν δασῶν καὶ τῶν δασικῶν ἐν γένει ἐκτάσεων τῆς Χώρας» καὶ συγκεκριμένα:

α) Τοῦ ἄρθρου 41 παρ. 1.
β) Τοῦ ἄρθρου 38 παρ. 1.
3. Τὶς διαταγὲς τοῦ Ὑπουργείου Γεωργίας:
α) 160417/1180/8.7.80
β) 182447/3049/24.9.80.
4. Τὴ 1959/24.7.81 πρόταση Δ/νσεως Δασῶν Πρεβέζης περὶ κηρύξεως ἀναδασωτέας τῆς ἀναφερομένης στὸ θέμα ἐκτάσεως, ἀποφασίζουμε:

Κηρύσσουμε ἀναδασωτέα, μὲ σκοπὸ τὴν ἀποκατάσταση τῆς δασικῆς βλαστήσεως τὴν Κοινοτικὴ ἔκταση 1,0 στρεμμάτων ποὺ βρίσκεται στὴ θέση Πρόϊ—Ἀλὴ τῆς Κοινότητας Ἀνθούσας καὶ προσδιορίζεται ἀπὸ τὰ στοιχεῖα Α—Β—Γ—Δ, ὅπως φαίνονται στὸ συνημμένο διάγραμμα, τὸ ὁποῖο ἀποτελεῖ ἀναπόσπαστο μέρος τῆς ἀποφάσεως αὐτῆς καὶ ἔχει ὅρια:

Ἀνατολικά: Κοινοτικὴ δασικὴ ἔκταση.
Δυτικά: Ἐλαιόκτημα τοῦ ἰδίου.


Βόρεια: Κοινοτικὴ δασικὴ ἔκταση.

Νότια: Ἐλαιόκτημα ἰδίου.

Ἡ ἀπόφαση αὐτὴ νὰ δημοσιευθεῖ στὴν Ἐφημερίδα τῆς Κυβερνήσεως.

Πρέβεζα, 5 Αὐγούστου 1981

Ὁ Νομάρχης
Δ. ΚΟΚΚΙΝΑΚΗΣ

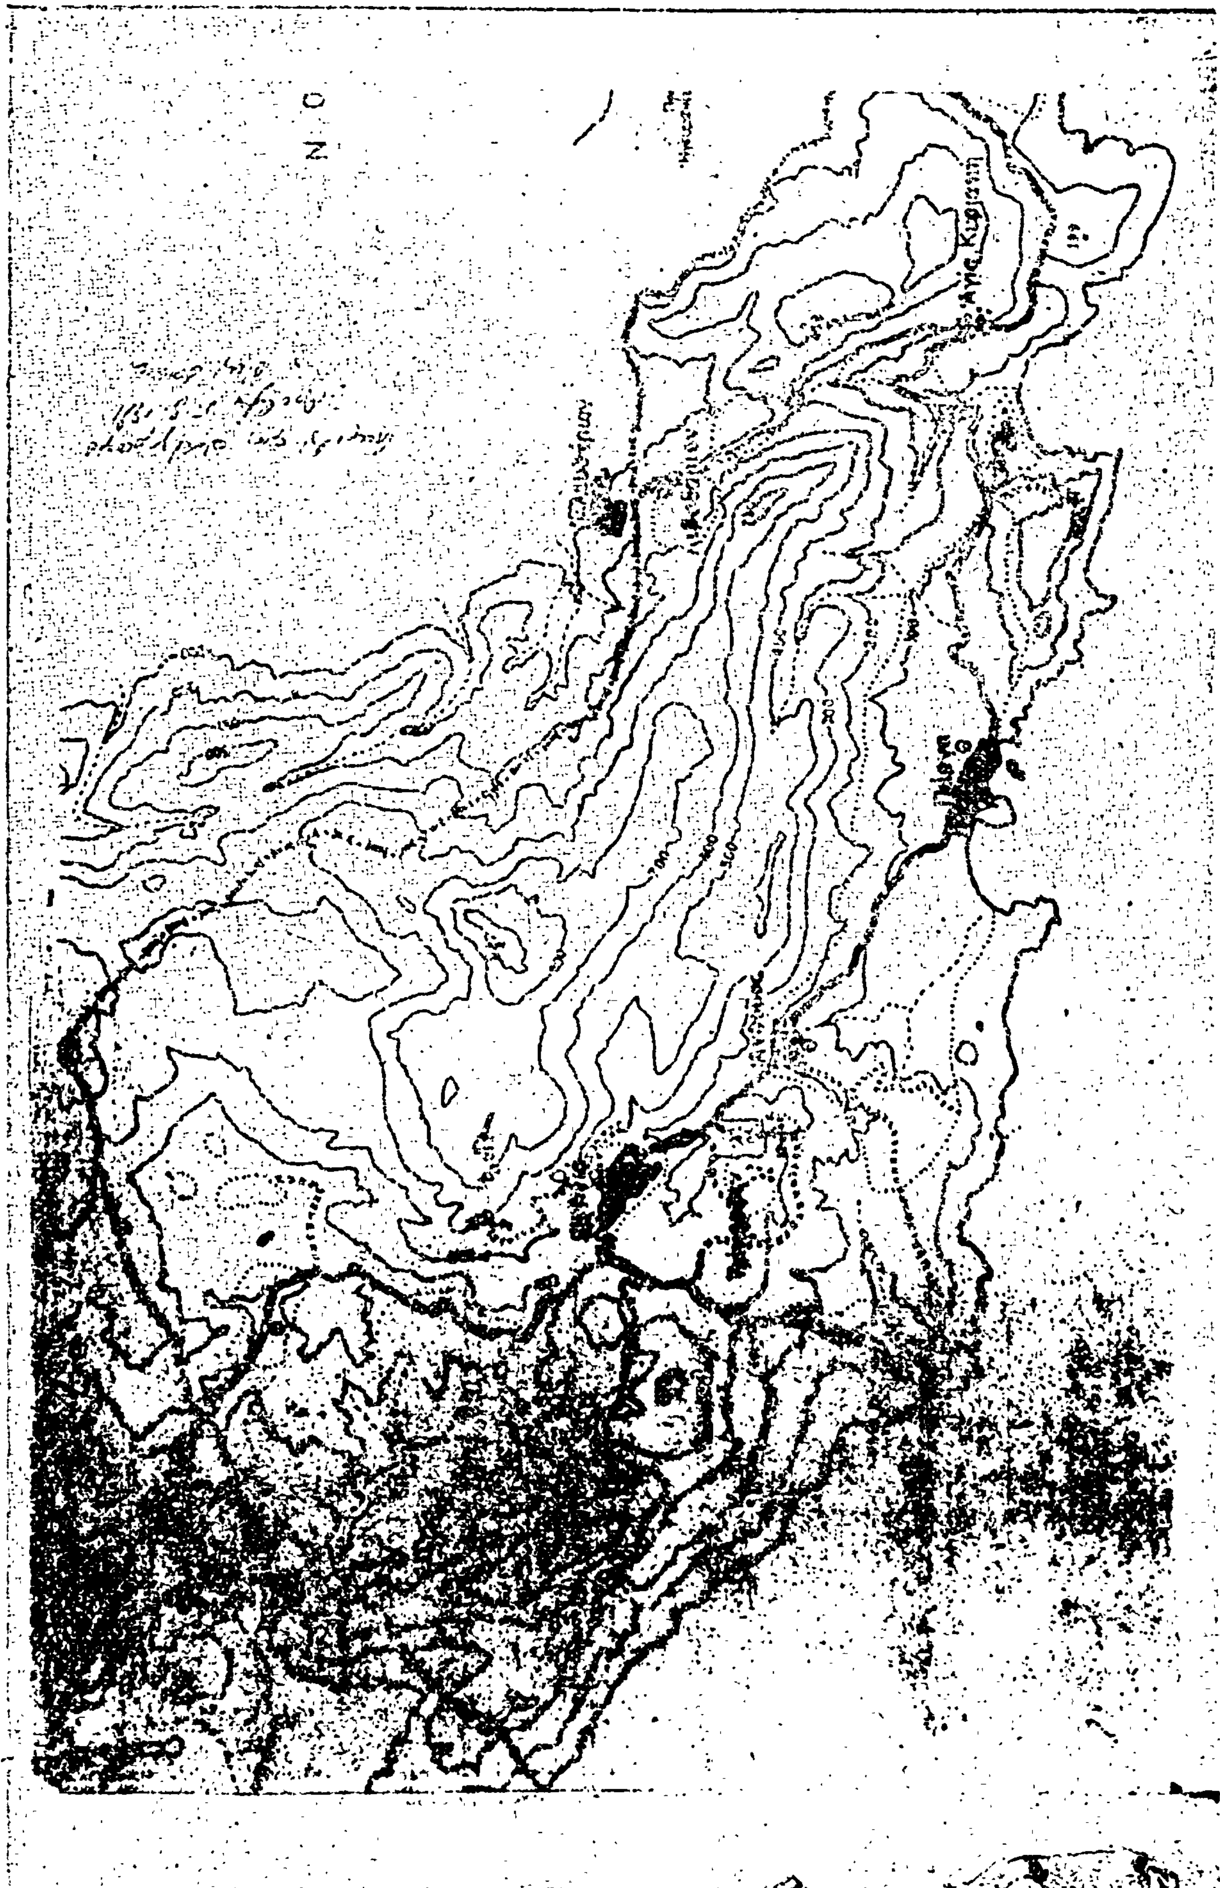

ΝΟΜΑΡΧΙΑ ΠΡΕΒΕΖΗΣ
ΔΙΕΥΘΥΝΣΗ ΔΑΣΩΝ

ΤΟΠΟΓΡΑΦΙΚΟ ΔΙΑΓΡΑΜΜΑ

Ανήκει στην άριθ. 7060/5-8-91 απόφαση Νομ. Πρεβέζης

[illegible]...Δασικής εκτάσεως πού αποψιλώθηκε μέ εκχέρωση
θέση...[illegible]...Κοινότης...[illegible]...
Έκταση....[illegible]........τ.μ
Κλίμακα 1:[illegible]

ΘΕΩΡΗΘΗΚΕ
Πρέβεζα [illegible] Ιουλίου 1981
Ο Νομάρχης
Δ. ΚΟΚΚΙΝΑΚΗΣ

ΘΕΩΡΗΘΗΚΕ
Πρέβεζα [illegible] Ιουλίου 1981
Ο Διευθυντής Δασών
Γ. Ζήτος
Δασολόγος με 3ο βαθμό

Πρέβεζα 24 Ιουλίου 1981
Ο Συντάξας
Χ. Παρδάλης
Τεχνολόγος Δασοπονίας

Ἀριθ. 2063 (4)

Περὶ κηρύξεως ὡς ἀναδασωτέας ἐκτάσεως 1.26 στρεμμάτων, στὴ θέση Μποτσούκι τῆς Κοινότητας Ἀνθούσας τοῦ Νομοῦ Πρεβέζης.

Ο ΝΟΜΑΡΧΗΣ ΠΡΕΒΕΖΗΣ

Ἔχοντας ὑπόψη:

1. Τὶς περὶ διοικητικῆς ἀποκεντρώσεως διατάξεις.

2. Τὶς διατάξεις τοῦ Ν. 998/79 «περὶ προστασίας τῶν δασῶν καὶ τῶν δασικῶν ἐν γένει ἐκτάσεων τῆς Χώρας» καὶ συγκεκριμένα:

α) Τοῦ ἄρθρου 41 παρ. 1.
β) Τοῦ ἄρθρου 38 παρ. 1.

3. Τὶς διαταγὲς τοῦ Ὑπουργείου Γεωργίας:
α) 160417/1180/8.7.80
β) 182447/3049/24.9.80.

4. Τὴ 1958/24.7.81 πρόταση Δ/νσεως Δασῶν Πρεβέζης περὶ κηρύξεως ἀναδασωτέας, τῆς ἀναφερομένης στὸ θέμα ἐκτάσεως, ἀποφασίζουμε:

Κηρύσσουμε ἀναδασωτέα, μὲ σκοπὸ τὴν ἀποκατάσταση τῆς δασικῆς βλαστήσεως στὴν Κοινοτικὴ ἔκταση 1.26 στρεμμάτων ποὺ βρίσκεται στὴ θέση Μποτσούκι τῆς Κοινότητας Ἀνθούσας καὶ προσδιορίζεται ἀπὸ τὰ στοιχεῖα Α—Β—Γ—Δ, ὅπως φαίνονται στὸ συνημμένο διάγραμμα, τὸ ὁποῖο ἀποτελεῖ ἀναπόσπαστο μέρος τῆς ἀποφάσεως αὐτῆς καὶ ἔχει ὅρια:

Ἀνατολικά: Κοινοτικὴ δασικὴ ἔκταση.

Δυτικά: Ἐλαιώνας Θ. Ντέλλα.


Βόρεια: Ἀνώνυμο ρεῦμα.

Νότια: Ἀγρὸς Γιοχάλα.

Ἡ ἀπόφαση αὐτὴ νὰ δημοσιευθεῖ στὴν Ἐφημερίδα τῆς Κυβερνήσεως.

Πρέβεζα, 5 Αὐγούστου 1981

Ὁ Νομάρχης
Δ. ΚΟΚΚΙΝΑΚΗΣ

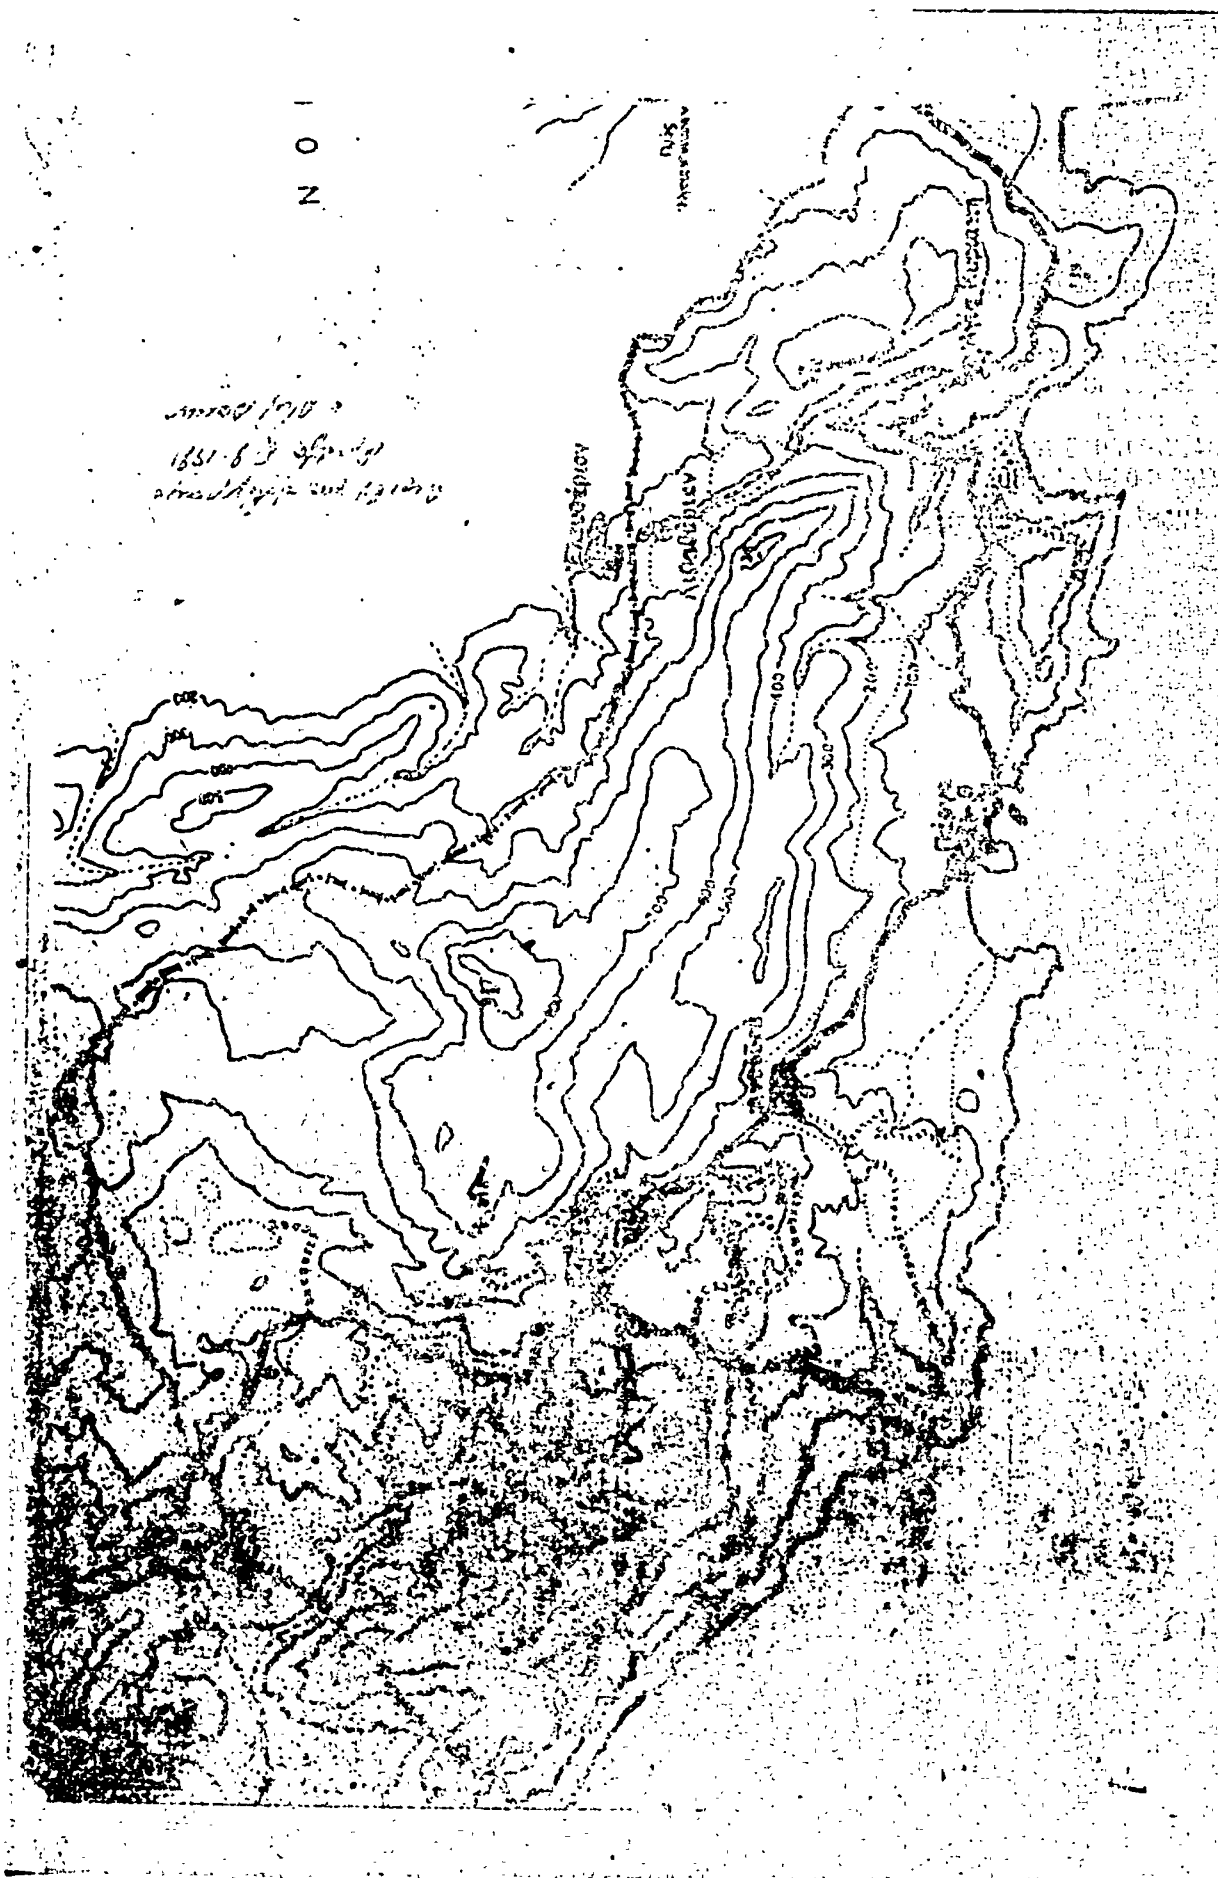

**ΝΟΜΑΡΧΙΑ ΠΡΕΒΕΖΗΣ**
**ΔΙΕΥΘΥΝΣΗ ΔΑΣΩΝ**

**ΤΟΠΟΓΡΑΦΙΚΟ ΔΙΑΓΡΑΜΜΑ**

Ανήκει στην αριθ. 2063/5-8-81 απόφαση Νομ. Πρεβέζης

Κουρτ(ικ?)..Δασικής εκτάσεως που αποψιλώθηκε με εκχέρσωση
θέση..................Κοινότης..................
Έκταση.......................τ.μ.
Κλίμακα 1:1000

Α Β Γ Δ

ΥΠΟΜΝΗΜΑ

ΘΕΩΡΗΘΗΚΕ
Πρέβεζα ..... 1981
Ο ΝΟΜΑΡΧΗΣ
Δ. ΚΟΚΚΙΝΑΚΗΣ

ΘΕΩΡΗΘΗΚΕ
Πρέβεζα 24 Ιουλίου 1981
Ο Διευθυντής Δασών
Γ. Ζώτος
Δασολόγος με 3ο βαθμό

Πρέβεζα 24 Ιουλίου 1981
Ο Συντάξας
Χ. Παρδάλης
Τεχν. Δασοπονίας

'Αριθ. 2065 (5)

Περὶ κηρύξεως ἀναδασωτέας ἐκτάσεως 3.0 στρεμμάτων στὴ θέση Φτελιὰ τῆς Κοινότητας Ἄσσου τοῦ Νομοῦ Πρεβέζης.

Ο ΝΟΜΑΡΧΗΣ ΠΡΕΒΕΖΗΣ

Ἔχοντας ὑπόψη:

1. Τὶς περὶ διοικητικῆς ἀποκεντρώσεως διατάξεις.

2. Τὶς διατάξεις τοῦ Ν. 998/79 «περὶ προστασίας τῶν δασῶν καὶ τῶν δασικῶν ἐν γένει ἐκτάσεων τῆς Χώρας» καὶ συγκεκριμένα:

α. Τοῦ ἄρθρου 41 παρ. 1.
β. Τοῦ ἄρθρου 38 παρ. 1.

3. Τὶς δ/γὲς τοῦ Ὑπουργείου Γεωργίας:
α. 160417/1180/8.7.80.
β. 182447/3049/24.9.80.

4. Τὴ 1954/24.7.1981 πρόταση τῆς Δ/νσεως Δασῶν Πρεβέζης, περὶ κηρύξεως ἀναδασωτέας, τῆς ἀναφερομένης στὸ θέμα ἐκτάσεως, ἀποφασίζουμε:


Κηρύσσουμε ἀναδασωτέα, μὲ σκοπὸ τὴν ἀποκατάσταση τῆς δασ. βλαστήσεως τὴ συνιδιόκτητο ἔκταση 3,0 στρεμμάτων ποὺ βρίσκεται στὴ θέση Φτελιὰ τῆς Κοινότητας Ἄσσου καὶ προσδιορίζεται ἀπὸ τὰ στοιχεῖα Α—Β—Γ—Δ, ὅπως φαίνονται στὸ συνημμένο διάγραμμα, τὸ ὁποῖο ἀποτελεῖ ἀναπόσπαστο μέρος τῆς ἀποφάσεως αὐτῆς καὶ ἔχει ὅρια:

Ἀνατολικά: Συνιδιόκτητο δάσος Ἄσσου.
Δυτικά: Συνιδιόκτητο δάσος Ἄσσου
Βόρεια: Ἀγρὸς καὶ οἰκία Λαμπρούση Γεωργίου
Νότια: Ἀγρὸς Κ. Κατσάνου.

Ἡ ἀπόφαση αὐτὴ νὰ δημοσιευθεῖ στὴν Ἐφημερίδα τῆς Κυβερνήσεως.

Πρέβεζα, 5 Αὐγούστου 1981

Ὁ Νομάρχης
Δ. ΚΟΚΚΙΝΑΚΗΣ

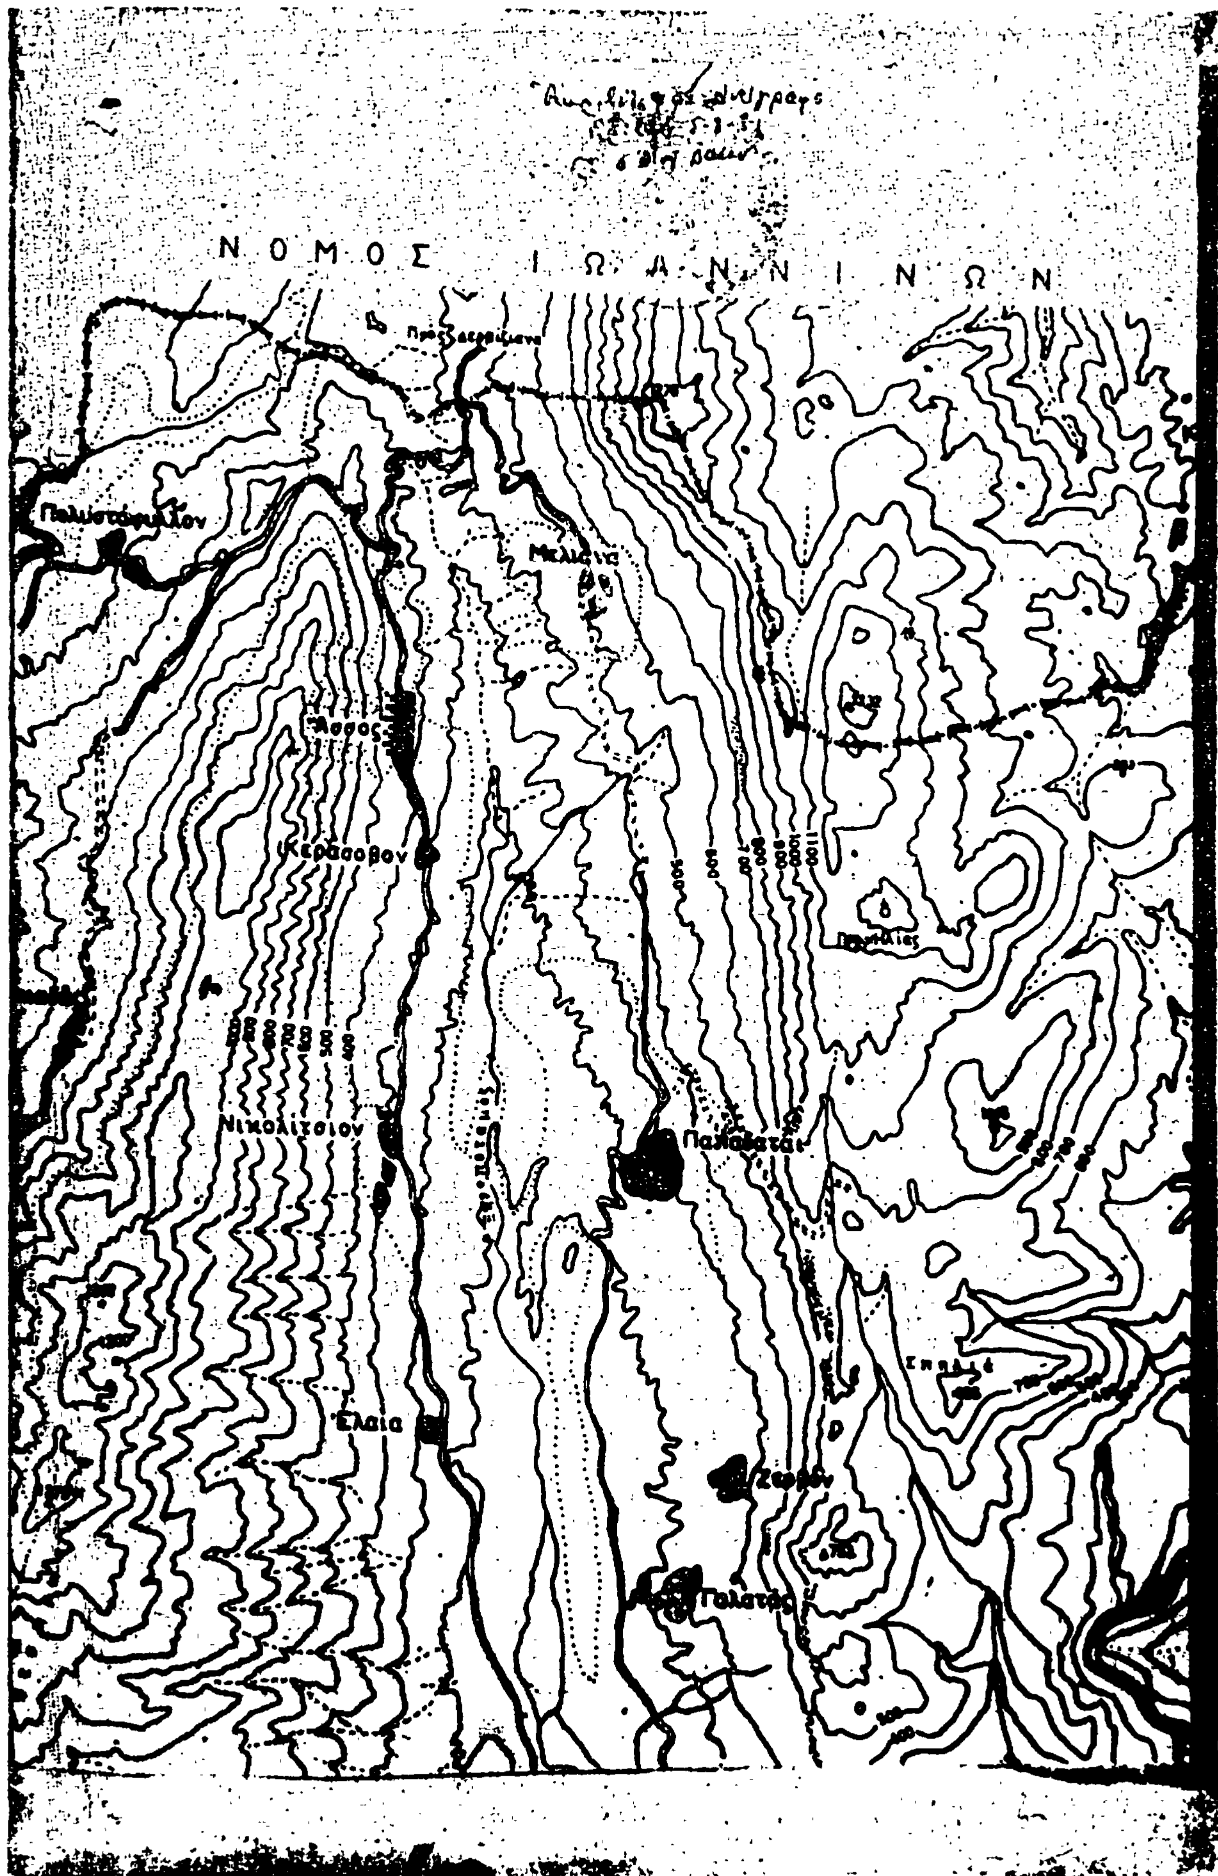
ΝΟΜΟΣ ΙΩΑΝΝΙΝΩΝ
Παλιοστάφυλλον
Μελιανά
Άσσος
Κεράσοβον
Νικολίτσιον
Ελαία
Παλαιοβαλτάι
Ζερβόν
Γαλατάς
900
800
700
600
500

ΝΟΜΑΡΧΙΑ ΠΡΕΒΕΖΗΣ
ΔΙΕΥΘΥΝΣΗ ΔΑΣΩΝ

**ΤΟΠΟΓΡΑΦΙΚΟ ΔΙΑΓΡΑΜΜΑ**

Συνιδιόκτητο Δασικής ἐκτάσεως πού ἀποψιλώθηκε μέ ἐκχέρσωση
θέση... ......Κοινότης..................
Ἔκταση...3.000........τ.μ
Κλίμακα 1:1000

Ἀνήκει στήν ἀριθ. 2065/15-3-81 ἀπόφαση Νομ. Πρεβέζης



ΥΠΟΜΝΗΜΑ
ΑΒΓΔ: Ἀποψιλωθείσα ἔκταση

ΘΕΩΡΗΘΗΚΕ
Πρέβεζα
Ο ΝΟΜΑΡΧΗΣ
Δ. ΚΟΚΚΙΝ...

ΘΕΩΡΗΘΗΚΕ
Πρέβεζα 27 Ἰουλίου 1981
Ὁ Διευθυντής Δασῶν
Γ. Ζῆτος
Δασολόγος μέ 3ο βαθμό

Πρέβεζα 27 Ἰουλίου 1981
Ὁ Συντάξας
Χ. Παρδάλης
Τεχν. Δασοπονίας

Άριθ. 2070 (6)

Περί κηρύξεως ώς άναδασωτέας έκτάσεως 3.0 στρεμμάτων στή θέση Μπογόρτσα τής Κοινότητας Άσσου, τού Νομού Πρεβέζης.

Ο ΝΟΜΑΡΧΗΣ ΠΡΕΒΕΖΗΣ

Έχοντας ύπόψη:

1. Τίς περί διοικητικής άποκεντρώσεως διατάξεις

2. Τίς διατάξεις τού Ν. 998/79 «περί προστασίας τών δασών καί τών δασικών έν γένει έκτάσεων τής Χώρας» καί συγκεκριμένα:

α. Τού άρθρου 41 παρ. 1.
β. τού άρθρου 38 παρ. 1.

3. Τίς Δ/γές τού Υπουργείου Γεωργίας
α. 160417/1180/8.7.80.
β. 182447/3049/24.9.80.

4. Τή 1953/24.7.81 πρόταση Δ/νσεως Δασών Πρεβέζης, περί κηρύξεως άναδασωτέας, τής άναφερομένης στό θέμα έκτάσεως, άποφασίζουμε:


Κηρύσσουμε άναδασωτέα, μέ σκοπό τήν άποκατάσταση τής δασικής βλαστήσεως τή συνιδιόκτητη έκταση 3.0 στρεμμάτων πού βρίσκεται στή θέση Μπογόρτσα τής Κοινότητας Άσσου καί προσδιορίζεται άπό τά στοιχεία Α—Β—Γ—Α, όπως φαίνονται στό συνημμένο διάγραμμα, τό όποίο άποτελεί άναπόσπαστο μέρος τής άποφάσεως αύτής καί έχει όρια:

Άνατολικά: Συνιδιόκτητο δάσος Άσσου.
Δυτικά: Συνιδιόκτητο δάσος Άσσου.
Βόρεια: Συνιδιόκτητο δάσος Άσσου.
Νότια: Συνιδιόκτητο δάσος Άσσου.

Ή άπόφαση αύτή νά δημοσιευθεί στήν Έφημερίδα τής Κυβερνήσεως.

Πρέβεζα, 5 Αύγούστου 1981

Ό Νομάρχης
Δ. ΚΟΚΚΙΝΑΚΗΣ

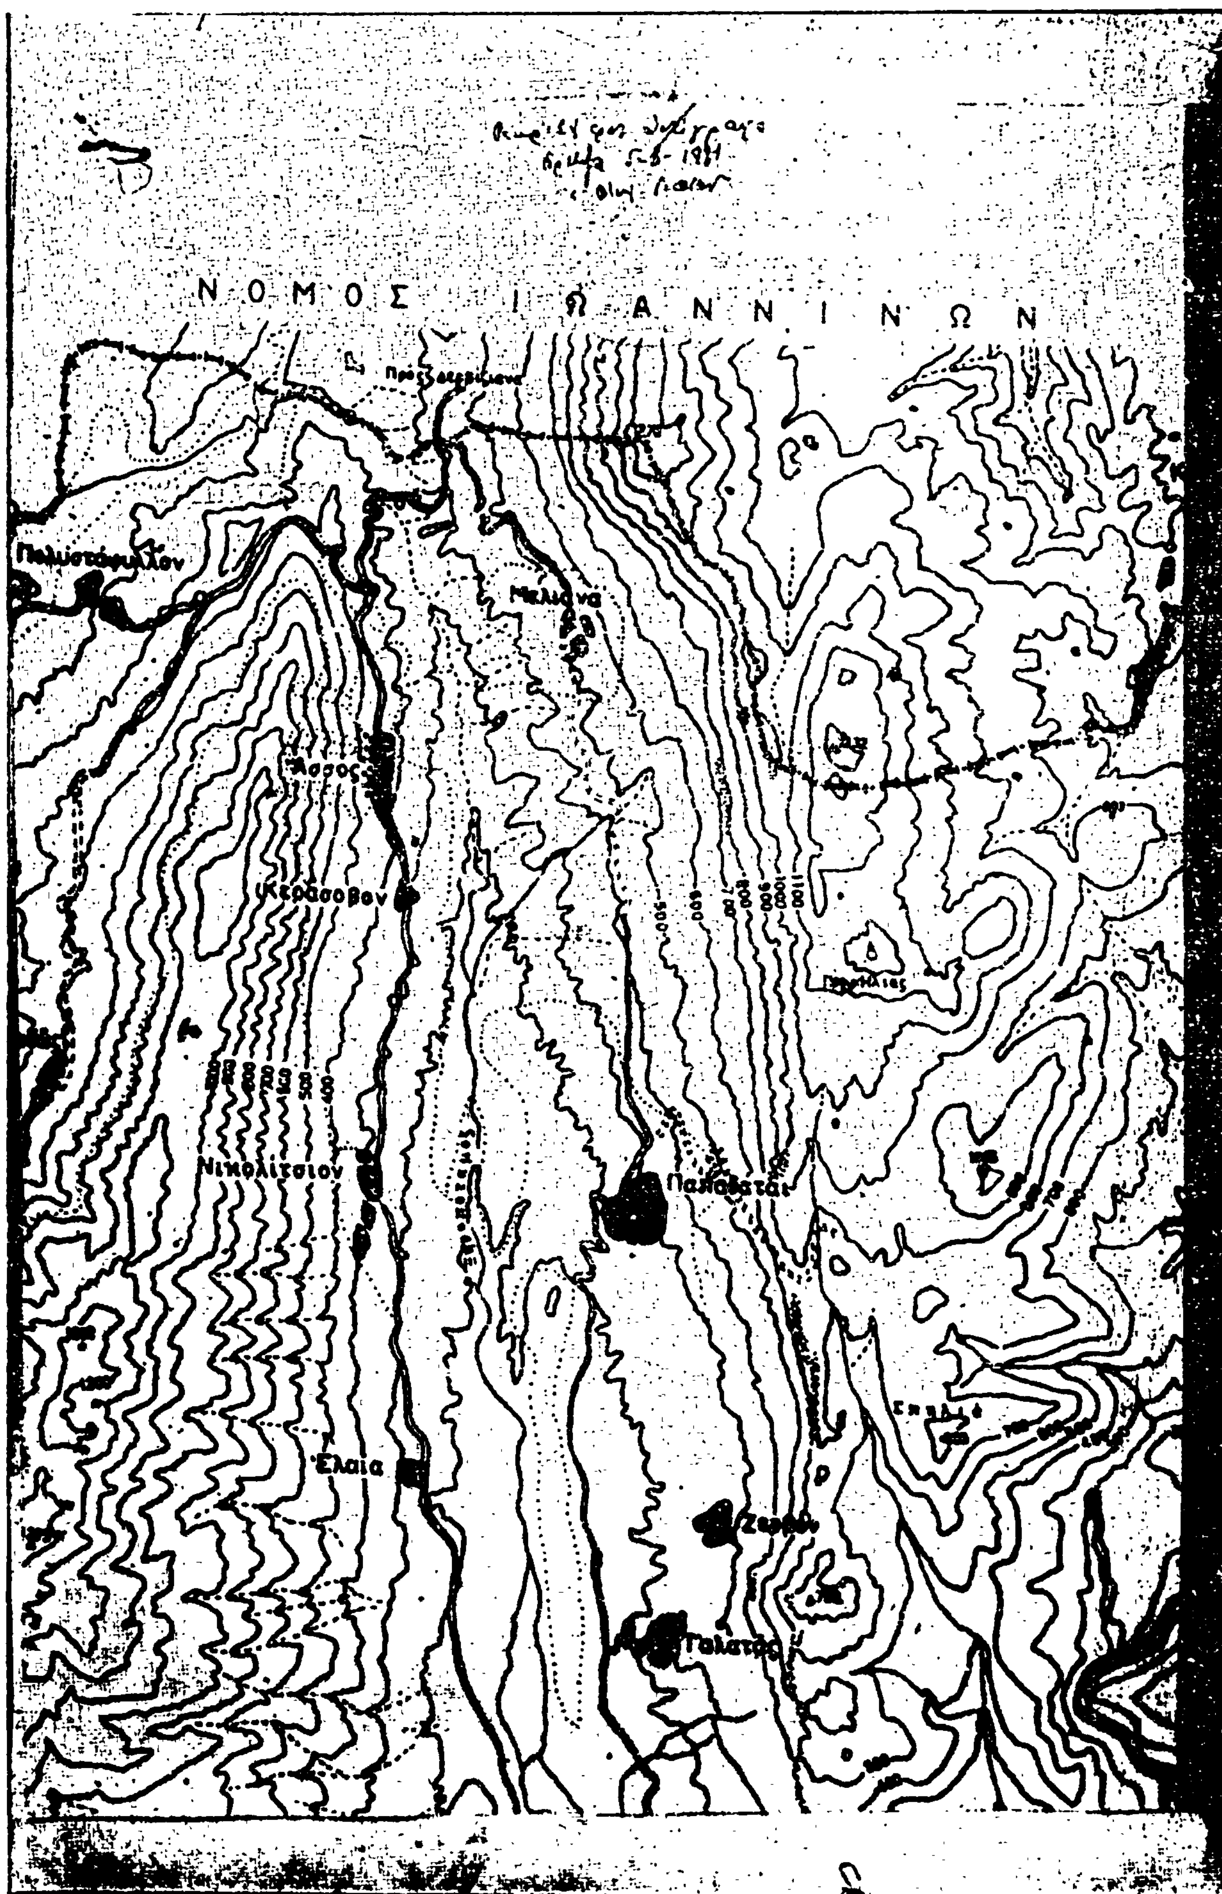

ΝΟΜΟΣ ΙΩΑΝΝΙΝΩΝ
Μελίσσα
Άσσος
Κεράσοβον
Νικολίτσιον
Ελαία
Παλαιαταί
Γαλατάς

ΝΟΜΑΡΧΙΑ ΠΡΕΒΕΖΗΣ
ΔΙΕΥΘΥΝΣΗ ΔΑΣΩΝ

Ανήκει στην αριθ. 2070/1-8-81 απόφαση Νομ.Πρεβέζης

**ΤΟΠΟΓΡΑΦΙΚΟ ΔΙΑΓΡΑΜΜΑ**

.........Δασικής εκτάσεως πού αποψιλώθηκε μέ εκχέρσωση
Θέση..........Κοινότης..........
Έκταση.....3.000........τ.μ
Κλίμακα 1:1000

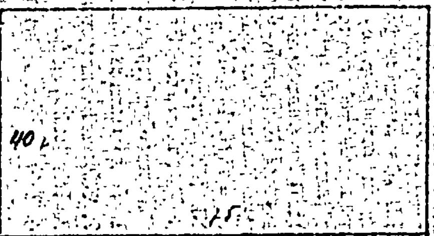



**ΥΠΟΜΝΗΜΑ**

Α Β Γ Δ Αποψιλωθείσα έκταση

ΘΕΩΡΗΘΗΚΕ
Πρέβεζα 14 Ιουλίου 1981
Ο Διευθυντής Δασών
Γ. Ζώτος
Δασολόγος με 3ο βαθμό

Πρέβεζα 14 Ιουλίου 1981
Ο Συντάξας
Χ. Παρδάλης
Τεχ. Δασοπονίας

**ΘΕΩΡΗΘΗΚΕ**
Πρέβεζα ..........
Ο ΝΟΜΑΡΧΗΣ
Δ. ΚΟΚΚΙΝΑΚΗΣ

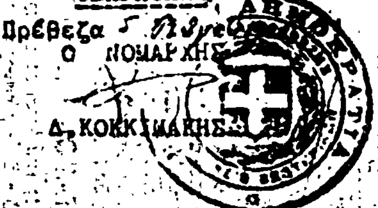

# Η ΓΕΝΙΚΗ ΔΙΕΥΘΥΝΣΗ ΤΟΥ ΕΘΝΙΚΟΥ ΤΥΠΟΓΡΑΦΕΙΟΥ

## ΓΝΩΣΤΟΠΟΙΕΙ ΟΤΙ:

Ἡ ἐτήσια συνδρομὴ τῆς Ἐφημερίδας τῆς Κυβερνήσεως, ἡ τιμὴ τῶν φύλλων της ποὺ πωλοῦνται τμηματικὰ καὶ τὰ τέλη δημοσιεύσεων στὴν Ἐφημερίδα τῆς Κυβερνήσεως, καθορίσθηκαν ἀπὸ 1 Ἰανουαρίου 1981 ὡς ἀκολούθως:

## Α' ΕΤΗΣΙΕΣ ΣΥΝΔΡΟΜΕΣ

| | | |
|---|---|---|
| 1. Γιὰ τὸ Τεῦχος Α' | Δραχ. | 1.500 |
| 2. » » » Β' | » | 3.000 |
| 3. » » » Γ' | » | 1.000 |
| 4. » » » Δ' | » | 2.500 |
| 5. » » » Νομικῶν Προσώπων Δ.Δ. κ.λπ. | » | 1.000 |
| 6. » » » Ἀν. Εἰδ. Δικαστηρίου | » | 200 |
| 7. » » » Παράρτημα | » | 600 |
| 8. » » » Ἀνωνύμων Ἑταιρειῶν κ.λπ. | » | 7.000 |
| 9. » » Δελτίο Ἐμπορικῆς καὶ Βιομηχανικῆς Ἰδιοκτησίας | » | 600 |
| 10. Γιὰ ὅλα τὰ τεύχη καὶ τὸ Δ.Ε.Β.Ι. | » | 15.000 |

Οἱ Δῆμοι καὶ οἱ Κοινότητες τοῦ Κράτους καταβάλλουν τὸ 1/2 τῶν ἀνωτέρω συνδρομῶν.

Ὑπὲρ τοῦ Ταμείου Ἀλληλοβοηθείας Προσωπικοῦ τοῦ Ἐθνικοῦ Τυπογραφείου (ΤΑΠΕΤ) ἀναλογοῦν τὰ ἑξῆς ποσά:

| | | |
|---|---|---|
| 1. Γιὰ τὸ Τεῦχος Α' | Δραχ. | 75 |
| 2. » » » Β' | » | 150 |
| 3. » » » Γ' | » | 50 |
| 4. » » » Δ' | » | 125 |
| 5. » » » Νομικῶν Προσώπων Δ.Δ. κ.λπ. | » | 50 |
| 6. » » » Ἀν. Εἰδ. Δικαστηρίου | » | 10 |
| 7. » » » Παράρτημα | » | 30 |
| 8. » » » Ἀνωνύμων Ἑταιρειῶν κ.λπ. | » | 350 |
| 9. » » Δελτίο Ἐμπ. καὶ Βιομ. Ἰδιοκτησίας | » | 30 |
| 10. Γιὰ ὅλα τὰ τεύχη | » | 750 |

## Β'. ΤΙΜΗ ΦΥΛΛΩΝ

Ἡ τιμὴ πωλήσεως κάθε φύλλου, μέχρις 8 σελ., εἶναι 7 δρχ., ἀπὸ 9 ὡς 24 σελ. 14 δρχ., ἀπὸ 25 ὡς 48 σελ. 20 δρχ., ἀπὸ 49 ὡς 80 σελ. 40 δρχ., ἀπὸ 81 σελ. καὶ ἄνω ἡ τιμὴ πωλήσεως κάθε φύλλου προσαυξάνεται κατὰ 40 δρχ. ἀνὰ 80 σελίδες.

## Γ'. ΤΙΜΗ ΦΩΤΟΑΝΤΙΓΡΑΦΩΝ

Ἡ τιμὴ διαθέσεως στὸ κοινὸ τῶν ἐκδιδομένων ἀπὸ τὸ Ἐθνικὸ Τυπογραφεῖο φωτοαντιγράφων τῶν διαφόρων φύλλων τῆς Ἐφημερίδας τῆς Κυβερνήσεως καθορίζεται σὲ τρεῖς (3) δραχμὲς κατὰ σελίδα.

## Δ'. ΤΕΛΗ ΔΗΜΟΣΙΕΥΣΕΩΝ

**I Στὸ τεῦχος Ἀνωνύμων Ἑταιρειῶν καὶ Ἑταιρειῶν Περιωρισμένης Εὐθύνης:**

**Α' Ἀνωνύμων Ἑταιρειῶν:**

| | | |
|---|---|---|
| 1. Τῶν καταστατικῶν | Δρχ. | 18.000 |
| 2. Τῶν ἀποφάσεων «περὶ συγχωνεύσεως ἀνωνύμων ἑταιρειῶν» | » | 18.000 |
| 3. Τῶν κωδικοποιήσεων τῶν καταστατικῶν (ΦΕΚ 309/67, τ. Β') | » | 9.000 |
| 4. Τῶν τροποποιήσεων τῶν καταστατικῶν | » | 5.000 |
| 5. Τῶν ἰσολογισμῶν κάθε χρήσεως | » | 8.000 |
| 6. Τῶν ὑπουργικῶν ἀποφάσεων «περὶ παροχῆς ἀδείας ἐπεκτάσεως τῶν ἐργασιῶν Ἀσφαλιστικῶν Ἑταιρειῶν», τῶν ἐκθέσεων ἐκτιμήσεως περιουσιακῶν στοιχείων καὶ τῶν ἀποφάσεων τοῦ Δ.Σ. τοῦ ΕΛΤΑ, μὲ τὶς ὁποῖες ἐγκρίνονται καὶ δημοσιεύονται οἱ κανονισμοὶ αὐτοῦ | » | 7.000 |
| 7. Τῶν ἀποφάσεων «περὶ ἐγκαταστάσεως ὑποκαταστήματος, διορισμοῦ γενικοῦ πράκτορος καὶ παροχῆς πληρεξουσιότητος πρὸς ἀντιπροσώπευσιν ἐν Ἑλλάδι ἀλλοδαπῶν Ἑταιρειῶν» καὶ τῶν ἀποφάσεων «περὶ μεταβιβάσεως τοῦ χαρτοφυλακίου Ἀσφαλιστικῶν Ἑταιρειῶν κατὰ τὸ ἄρθρο 59 παρ. 1 τοῦ Ν.Δ. 400/70» | » | 4.000 |
| 8. Τῶν ἀνακοινώσεων γιὰ κάθε μεταβολὴ ποὺ γίνεται μὲ ἀπόφαση Γ.Σ. ἢ Δ.Σ., τῶν προσκλήσεων σὲ γενικὲς συνελεύσεις, τῶν κατὰ τὸ ἄρθρο 32 τοῦ Ν. 3221/24 γνωστοποιήσεων, τῶν ἀνακοινώσεων, ποὺ προβλέπονται ἀπὸ τὸ ἄρθρο 59 παρ. 3 τοῦ Ν.Δ. 400/1970 «περὶ Ἀλλοδαπῶν Ἀσφαλιστικῶν Ἑταιρειῶν», τῶν ἀποφάσεων τοῦ Διοικητικοῦ Συμβουλίου τοῦ ΕΛΤΑ, ποὺ ἀναφέρονται σὲ προσωρινὲς διατάξεις καὶ τῶν ἀποφάσεων τοῦ Ὑπ. Συγκοινωνιῶν διὰ τοὺς ΗΛΠΑΠ – ΗΣΑΠ – ΟΣΕ | » | 2.000 |
| 9. Τῶν συνοπτικῶν μηνιαίων καταστάσεων τῶν Τραπεζικῶν Ἑταιρειῶν | » | 2.000 |
| 10. Τῶν ἀποφάσεων τῆς ἐπιτροπῆς τοῦ Χρηματιστηρίου «περὶ εἰσαγωγῆς χρεωγράφων εἰς τὸ χρηματιστήριον πρὸς διαπραγμάτευσιν, συμφώνως πρὸς τὰς διατάξεις τοῦ ἄρθρου 2 παρ. 3 Α.Ν. 148/1967» | Δρχ. | 2.000 |
| 11. Τῶν ἀποφάσεων τῆς ἐπιτροπῆς κεφαλαιαγορᾶς «περὶ διαγραφῆς χρεωγράφων ἐκ τοῦ χρηματιστηρίου, συμφώνως πρὸς τὰς διατάξεις τοῦ ἄρθρου 2 παρ. 4 Α.Ν. 148/67» | » | 2.000 |
| 12. Τῶν ἀποφάσεων «περὶ ἐγκρίσεως τιμολογίων τῶν Ἀσφαλιστικῶν Ἑταιρειῶν» | » | 2.000 |

**Β' Ἑταιρειῶν Περιωρισμένης Εὐθύνης:**

| | | |
|---|---|---|
| 1. Τῶν καταστατικῶν | Δρχ. | 2.000 |
| 2. Τῶν κωδικοποιήσεων τῶν καταστατικῶν | » | 2.000 |
| 3. Τῶν ἰσολογισμῶν κάθε χρήσεως | » | 2.500 |
| 4. Τῶν ἐκθέσεων ἐκτιμήσεως περιουσιακῶν στοιχείων | » | 2.000 |
| 5. Τῶν τροποποιήσεων τῶν καταστατικῶν (γιὰ κάθε συμβολαιογραφικὴ πράξη) | » | 800 |
| 6. Τῶν ἀνακοινώσεων μὲ συμβολαιογραφικὴ πράξη | » | 800 |
| 7. Τῶν ἀνακοινώσεων μὲ ἀπόφαση τῆς Γ.Σ. | » | 600 |
| 8. Τῶν προσκλήσεων σὲ γενικὲς συνελεύσεις | » | 600 |

**Γ' Ἀλληλασφαλιστικῶν Συνεταιρισμῶν – Ἀλληλασφαλιστικῶν Ταμείων καὶ Φιλανθρωπικῶν Σωματείων:**

| | | |
|---|---|---|
| 1. Τῶν ὑπουργικῶν ἀποφάσεων «περὶ χορηγήσεως ἀδείας λειτουργίας Ἀλληλασφαλιστικῶν Συνεταιρισμῶν – Ἀλληλασφαλιστικῶν Ταμείων» | » | 2.000 |
| 2. Τῶν ἰσολογισμῶν τῶν ἀνωτέρω Συνεταιρισμῶν, Ταμείων καὶ Σωματείων | » | 2.500 |
| **Δ' Τῶν δικαστικῶν πράξεων:** | Δρχ. | 800 |

**II. Στὸ Τέταρτο τεῦχος:**

| | | |
|---|---|---|
| Τῶν δικαστικῶν πράξεων γιὰ παρακατάθεση ἀποζημιώσεως | » | 800 |

## Ε'. ΚΑΤΑΒΟΛΗ ΣΥΝΔΡΟΜΩΝ - ΤΕΛΩΝ ΔΗΜΟΣΙΕΥΣΕΩΝ ΚΑΙ ΠΟΣΟΣΤΩΝ Τ.Α.Π.Ε.Τ.

1. Οἱ συνδρομὲς τοῦ ἐσωτερικοῦ καὶ τὰ τέλη δημοσιεύσεων προκαταβάλλονται στὰ Δημόσια Ταμεῖα ἔναντι ἀποδεικτικοῦ εἰσπράξεως, τὸ ὁποῖο φροντίζει ὁ ἐνδιαφερόμενος νὰ τὸ στείλει στὴ Γενικὴ Δ/νση τοῦ Ἐθνικοῦ Τυπογραφείου.

2. Οἱ συνδρομὲς τοῦ ἐξωτερικοῦ εἶναι δυνατὸ νὰ στέλνονται καὶ σὲ ἀνάλογο συνάλλαγμα μὲ ἐπιταγὴ ἐπ' ὀνόματι τοῦ Διευθυντῆ τῶν Διοικητικῶν καὶ Οἰκονομικῶν Ὑποθέσεων τοῦ Ἐθνικοῦ Τυπογραφείου.

3. Τὸ ὑπὲρ τοῦ ΤΑΠΕΤ ποσοστὸ ἐπὶ τῶν ἀνωτέρω συνδρομῶν καὶ τελῶν δημοσιεύσεων καταβάλλεται ὡς ἑξῆς:

α) στὴν Ἀθήνα: στὸ Ταμεῖο τοῦ ΤΑΠΕΤ (Κατάστημα Ἐθνικοῦ Τυπογραφείου),

β) στὶς ὑπόλοιπες πόλεις τοῦ Κράτους: στὰ Δημόσια Ταμεῖα καὶ ἀποδίδεται στὸ ΤΑΠΕΤ σύμφωνα μὲ τὶς 192378/3639/1947 (RONEO 185) καὶ 178048/5321/31.7.65 (RONEO 139) ἐγκύκλιες διαταγὲς τοῦ Γ.Λ.Κ.,

γ) στὶς περιπτώσεις συνδρομῶν ἐξωτερικοῦ: ὅταν ἡ ἀποστολή τους γίνεται μὲ ἐπιταγὲς μαζὶ μ' αὐτὲς στέλνεται καὶ τὸ ὑπὲρ τοῦ ΤΑΠΕΤ ποσοστό.

Ὁ Γενικὸς Διευθυντὴς
**ΑΘΑΝ. ΠΑΝ. ΣΠΗΛΙΟΠΟΥΛΟΣ**

ΑΠΟ ΤΟ ΕΘΝΙΚΟ ΤΥΠΟΓΡΑΦΕΙΟ